Remmers Bouwbedrijf

Deze tekening dient als ondersteuning bij de meer- en minderwerkbevestigingen.
Alle op tekening aangegeven maatvoeringen zijn circa maten.

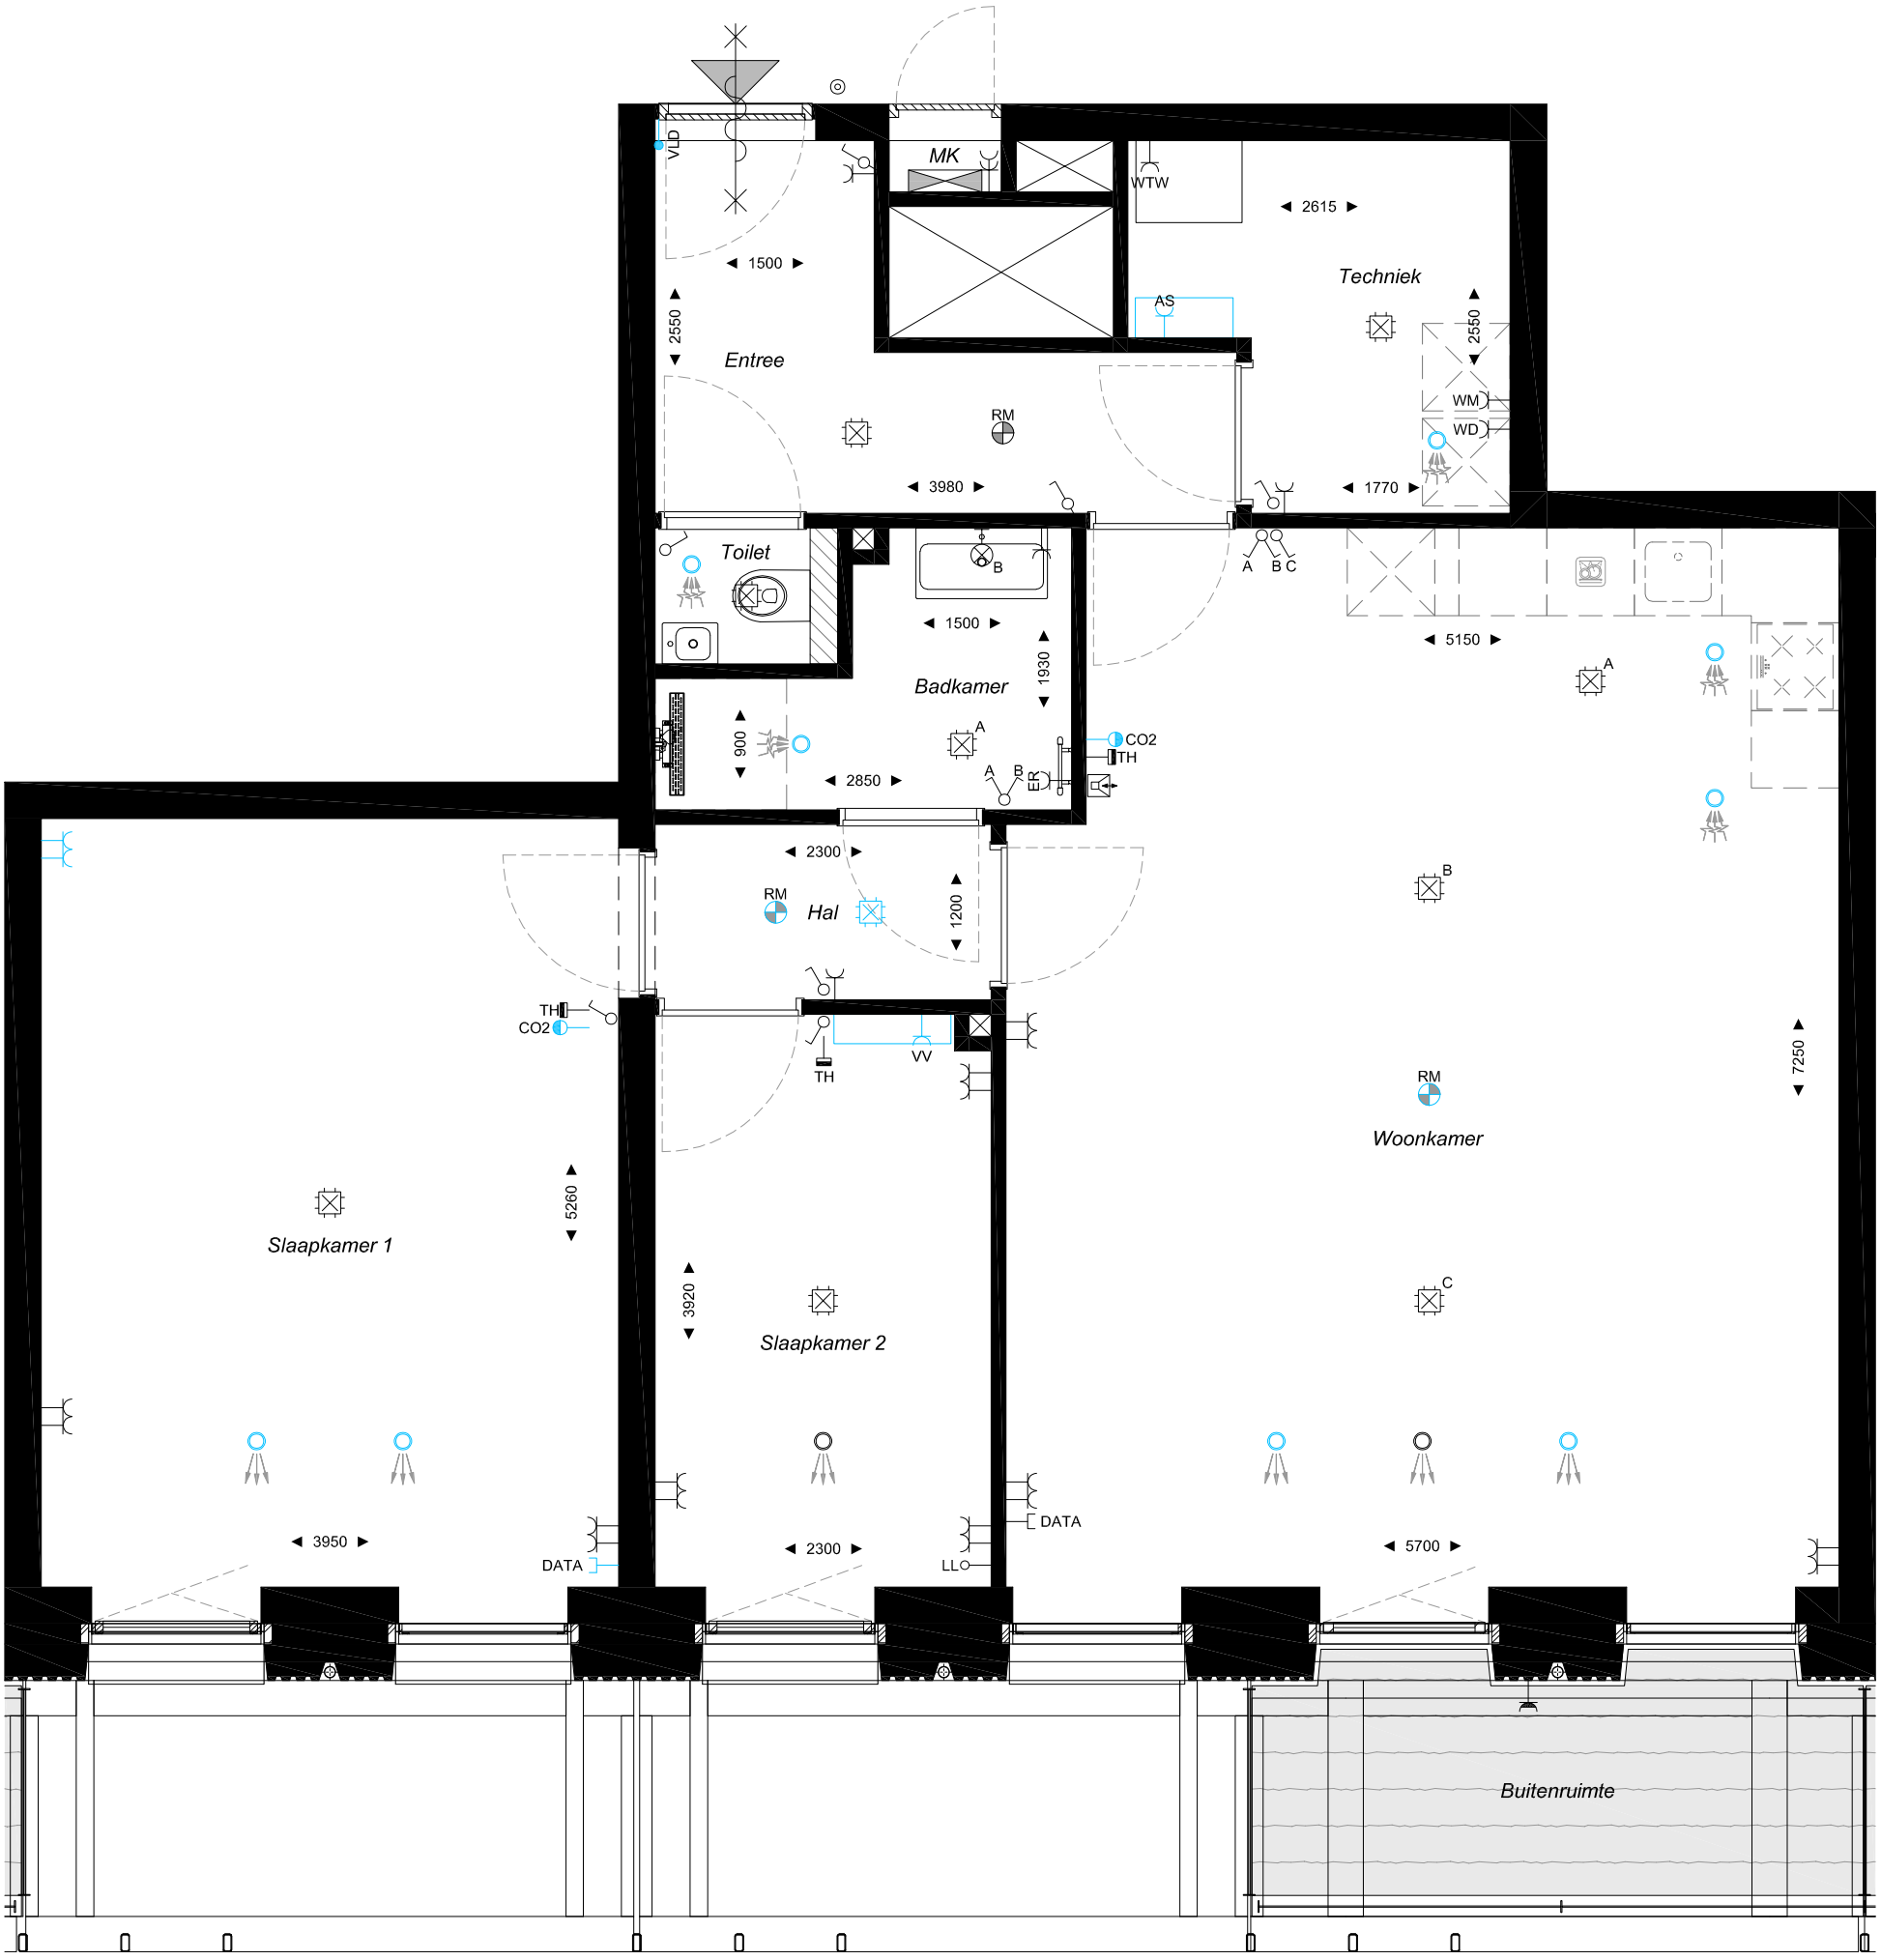

RENVOOI
- Erratum
- Meerwerkoptie: in aanbieding
- Meerwerkoptie: in opdracht
- Verplaatsing: in aanbieding
- Verplaatsing: in opdracht

Tekening in kleur afdrukken!

Handtekening voor akkoord;

Datum;

BOUW ADVIESBUREAU HVK

Fabriekskwartier, Tilburg
Blok 1 (E) / Woningtype G
Bouwnr; 01-10
Tweede verdieping
Schaal; 1:50 / A3
Datum; 18-02-2025